



**Draufsicht**

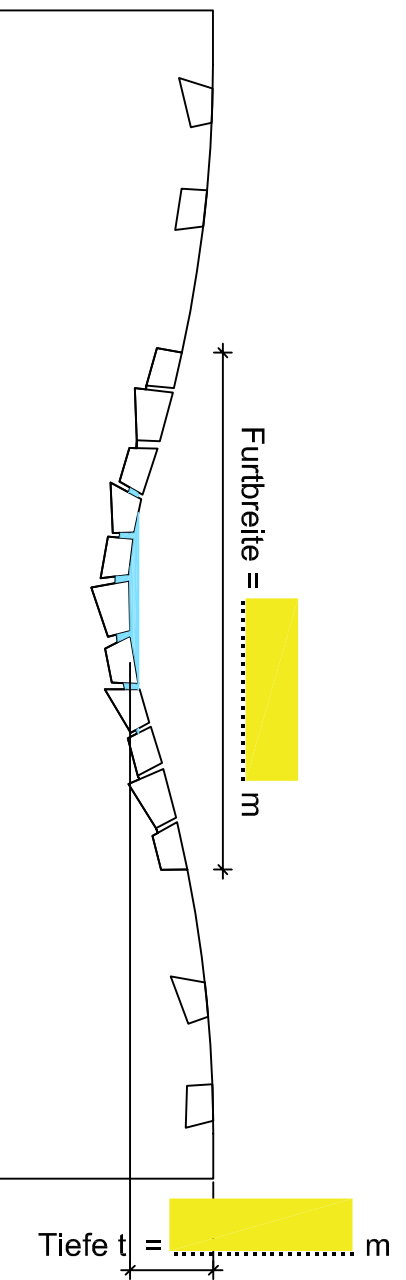

**Querschnitt**

- Anmerkung:**
- Baumaßnahmen, die zur Angleichung des bestehenden Bachbettes ober- und unterhalb der Furt erforderlich sind, sind im Plan zu ergänzen bzw. gesondert darzustellen.

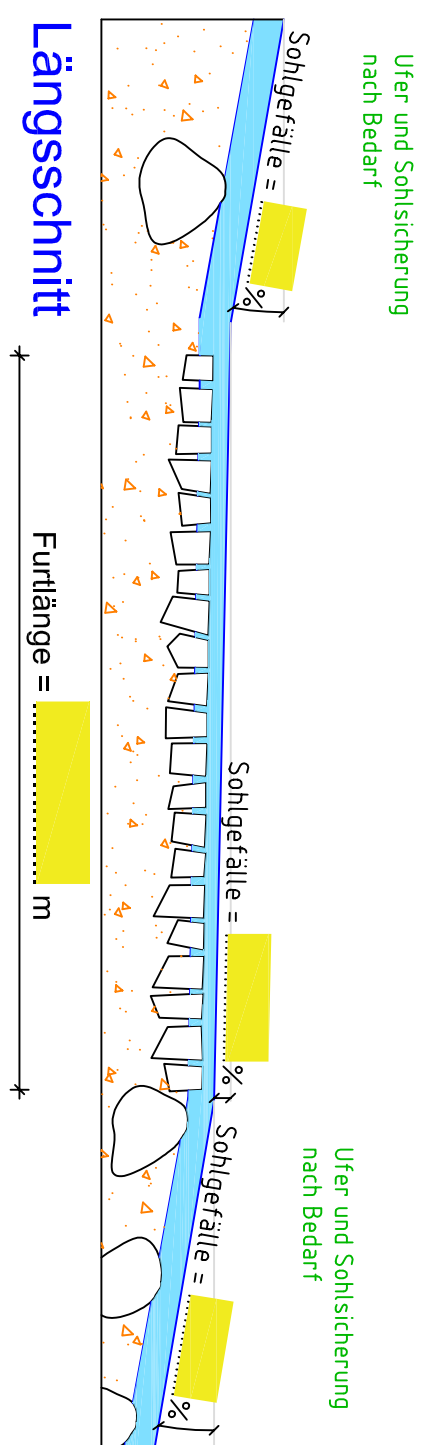

**Längsschnitt**

Vorhaben:	Anlage:
Vorhabensträger:	Plan-Nr.:
Landkreis:	Antragsteller:
Gemeinde:	Entwurfsverfasser:
Name des Baches: .....	
Bachkreuzung: .....	
Gemarkung: .....	
Flur-Nr.: .....	
Gauss-Krüger-Koordinaten : Rechtsw. = .....	
Hochw. = .....	
Datum .....	Unterschrift Entwurfsverfasser .....
	Datum .....
	Unterschrift Antragsteller .....